

KESKUSKATU

KOULUKATU

KIRNUKUJA

+89.0

+90.0

+86


+8

+89.6

+89.6

+90.6

+91.0

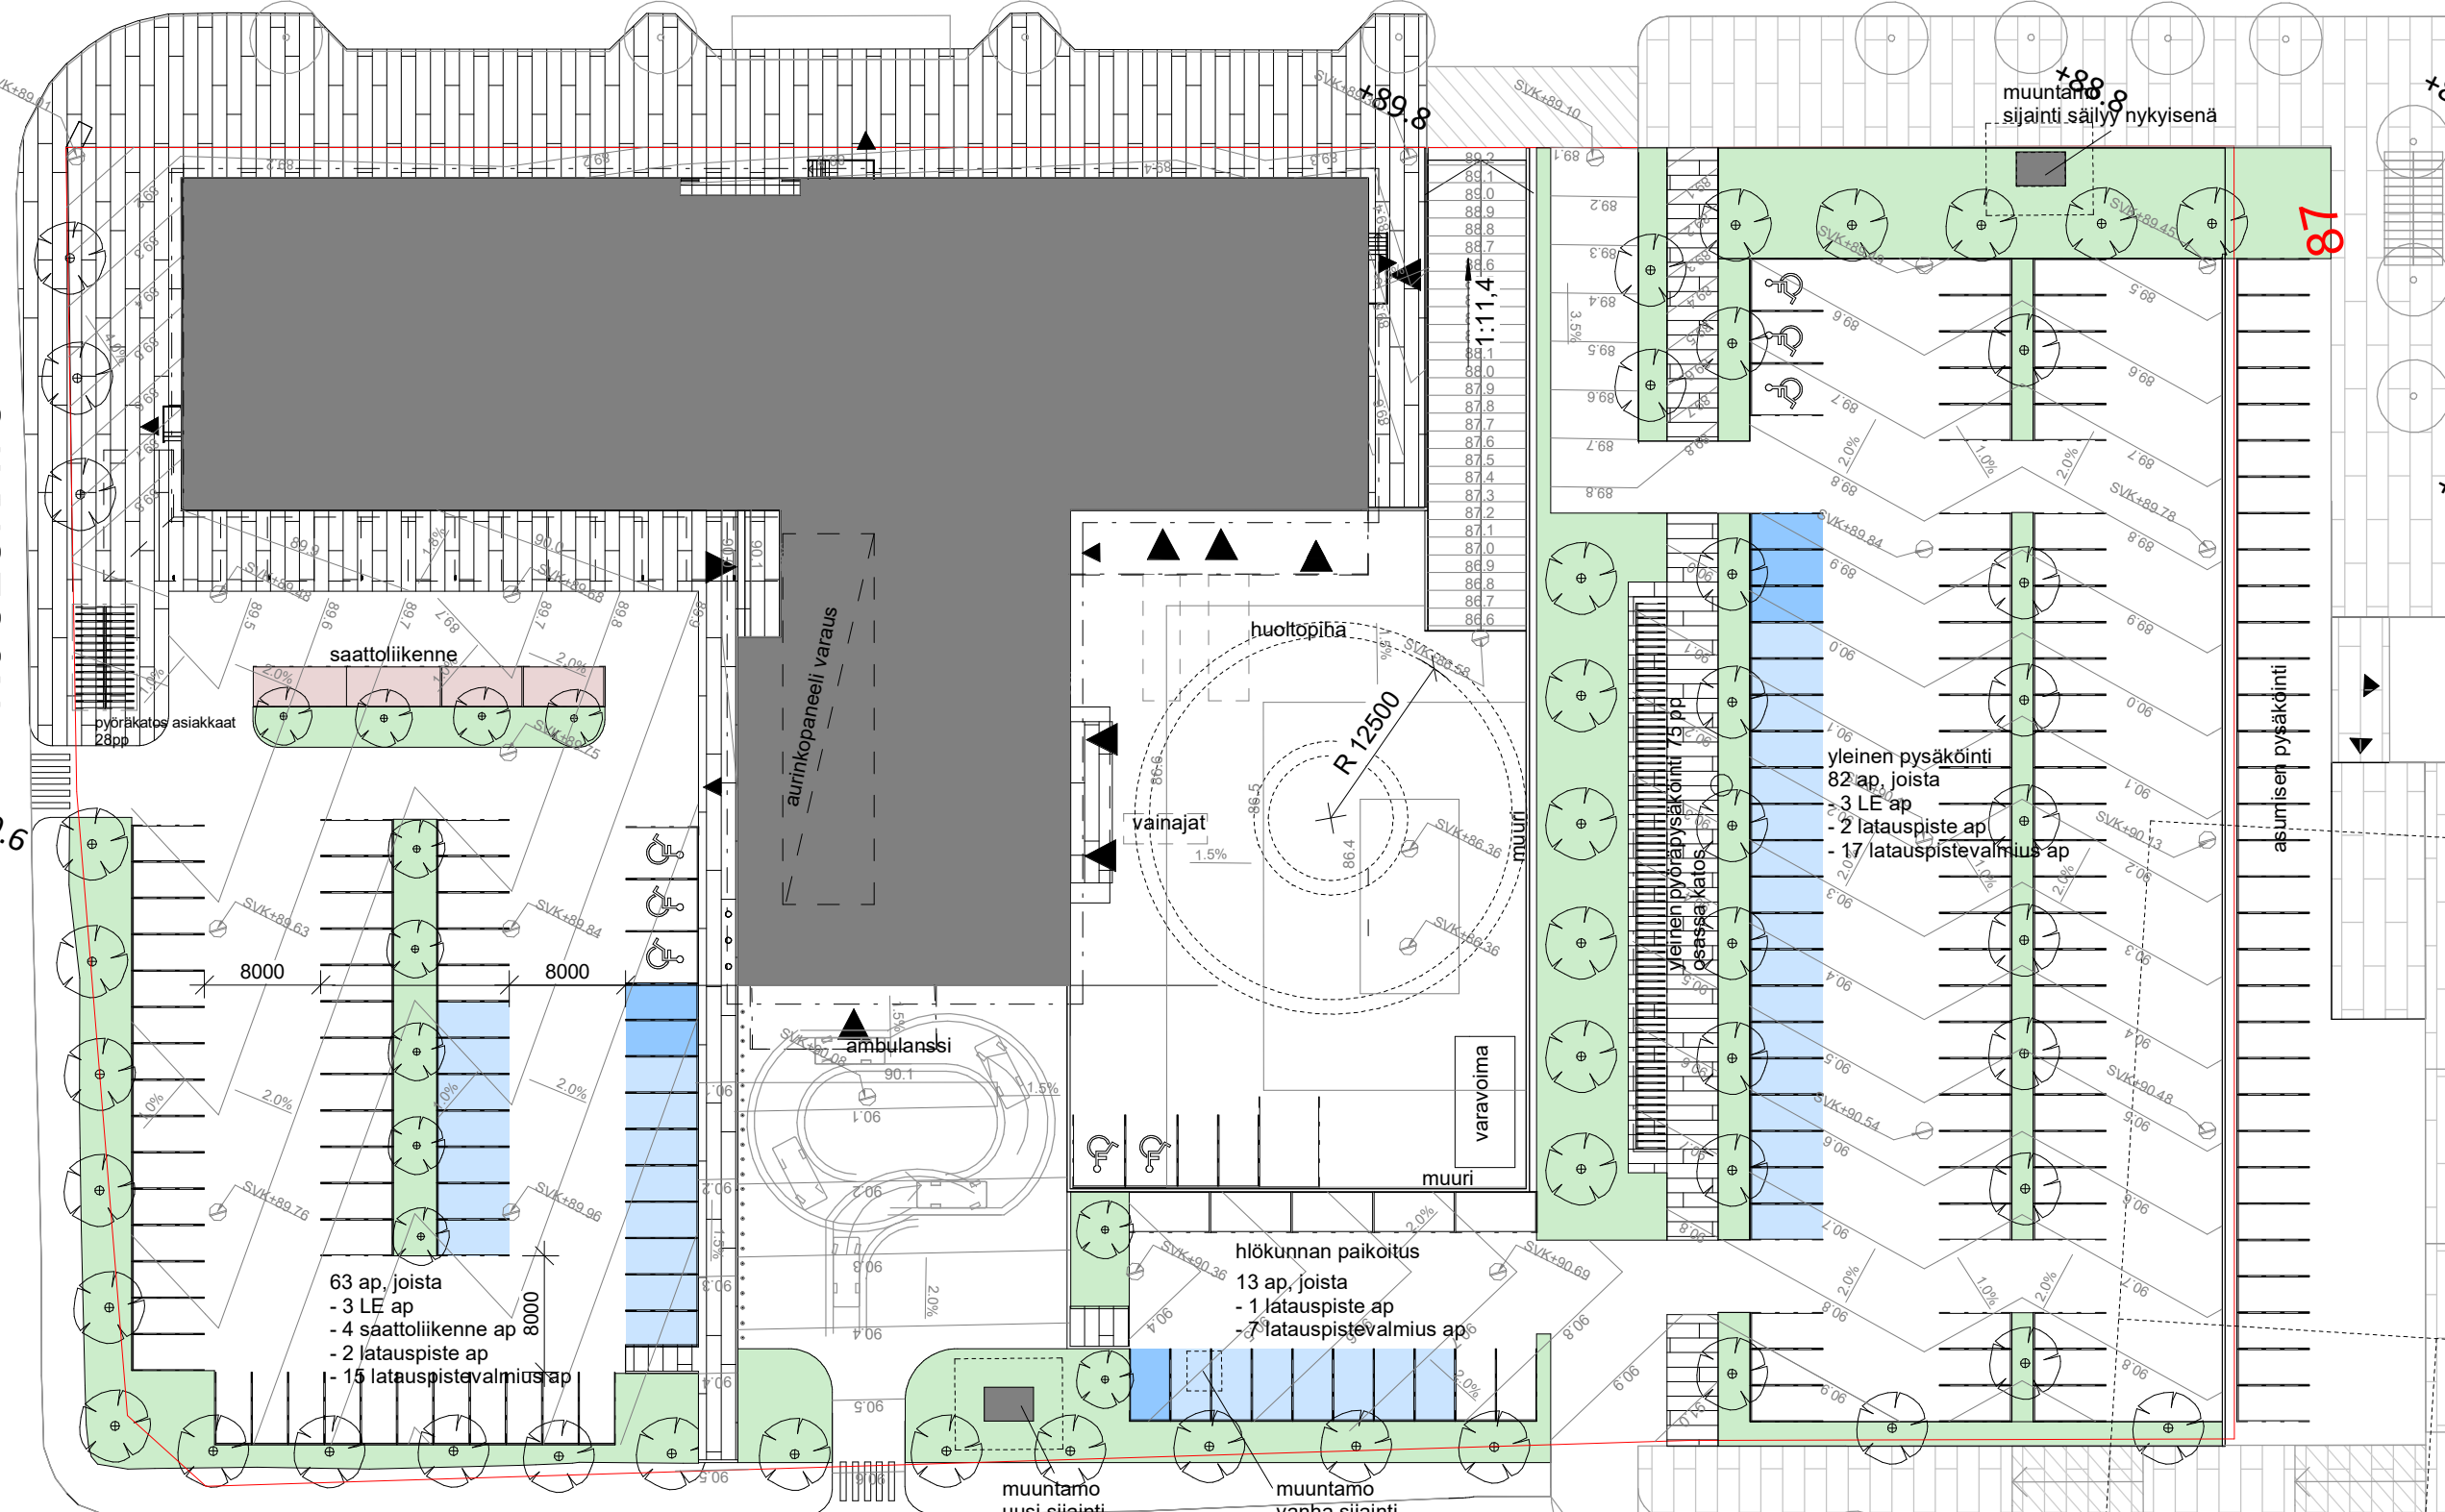

saattoliikenne

pyöräkatot asiakkaat 23pp

aurinkopaneeli varaus

huoltopiha

vainajat

R 12500

ambulanssi

varavoima

muuri

63 ap, joista

- 3 LE ap
- 4 saattoliikenne ap
- 2 latauspiste ap
- 15 latauspistevalmius ap

hlökunnan paikoitus

13 ap, joista

- 1 latauspiste ap
- 7 latauspistevalmius ap

yleinen pysäköinti

82 ap, joista

- 3 LE ap
- 2 latauspiste ap
- 17 latauspistevalmius ap

asumisen pysäköinti

muuntamo

sijainti säilyy nykyisenä

muuntamo uusi sijainti

muuntamo vanha sijainti