


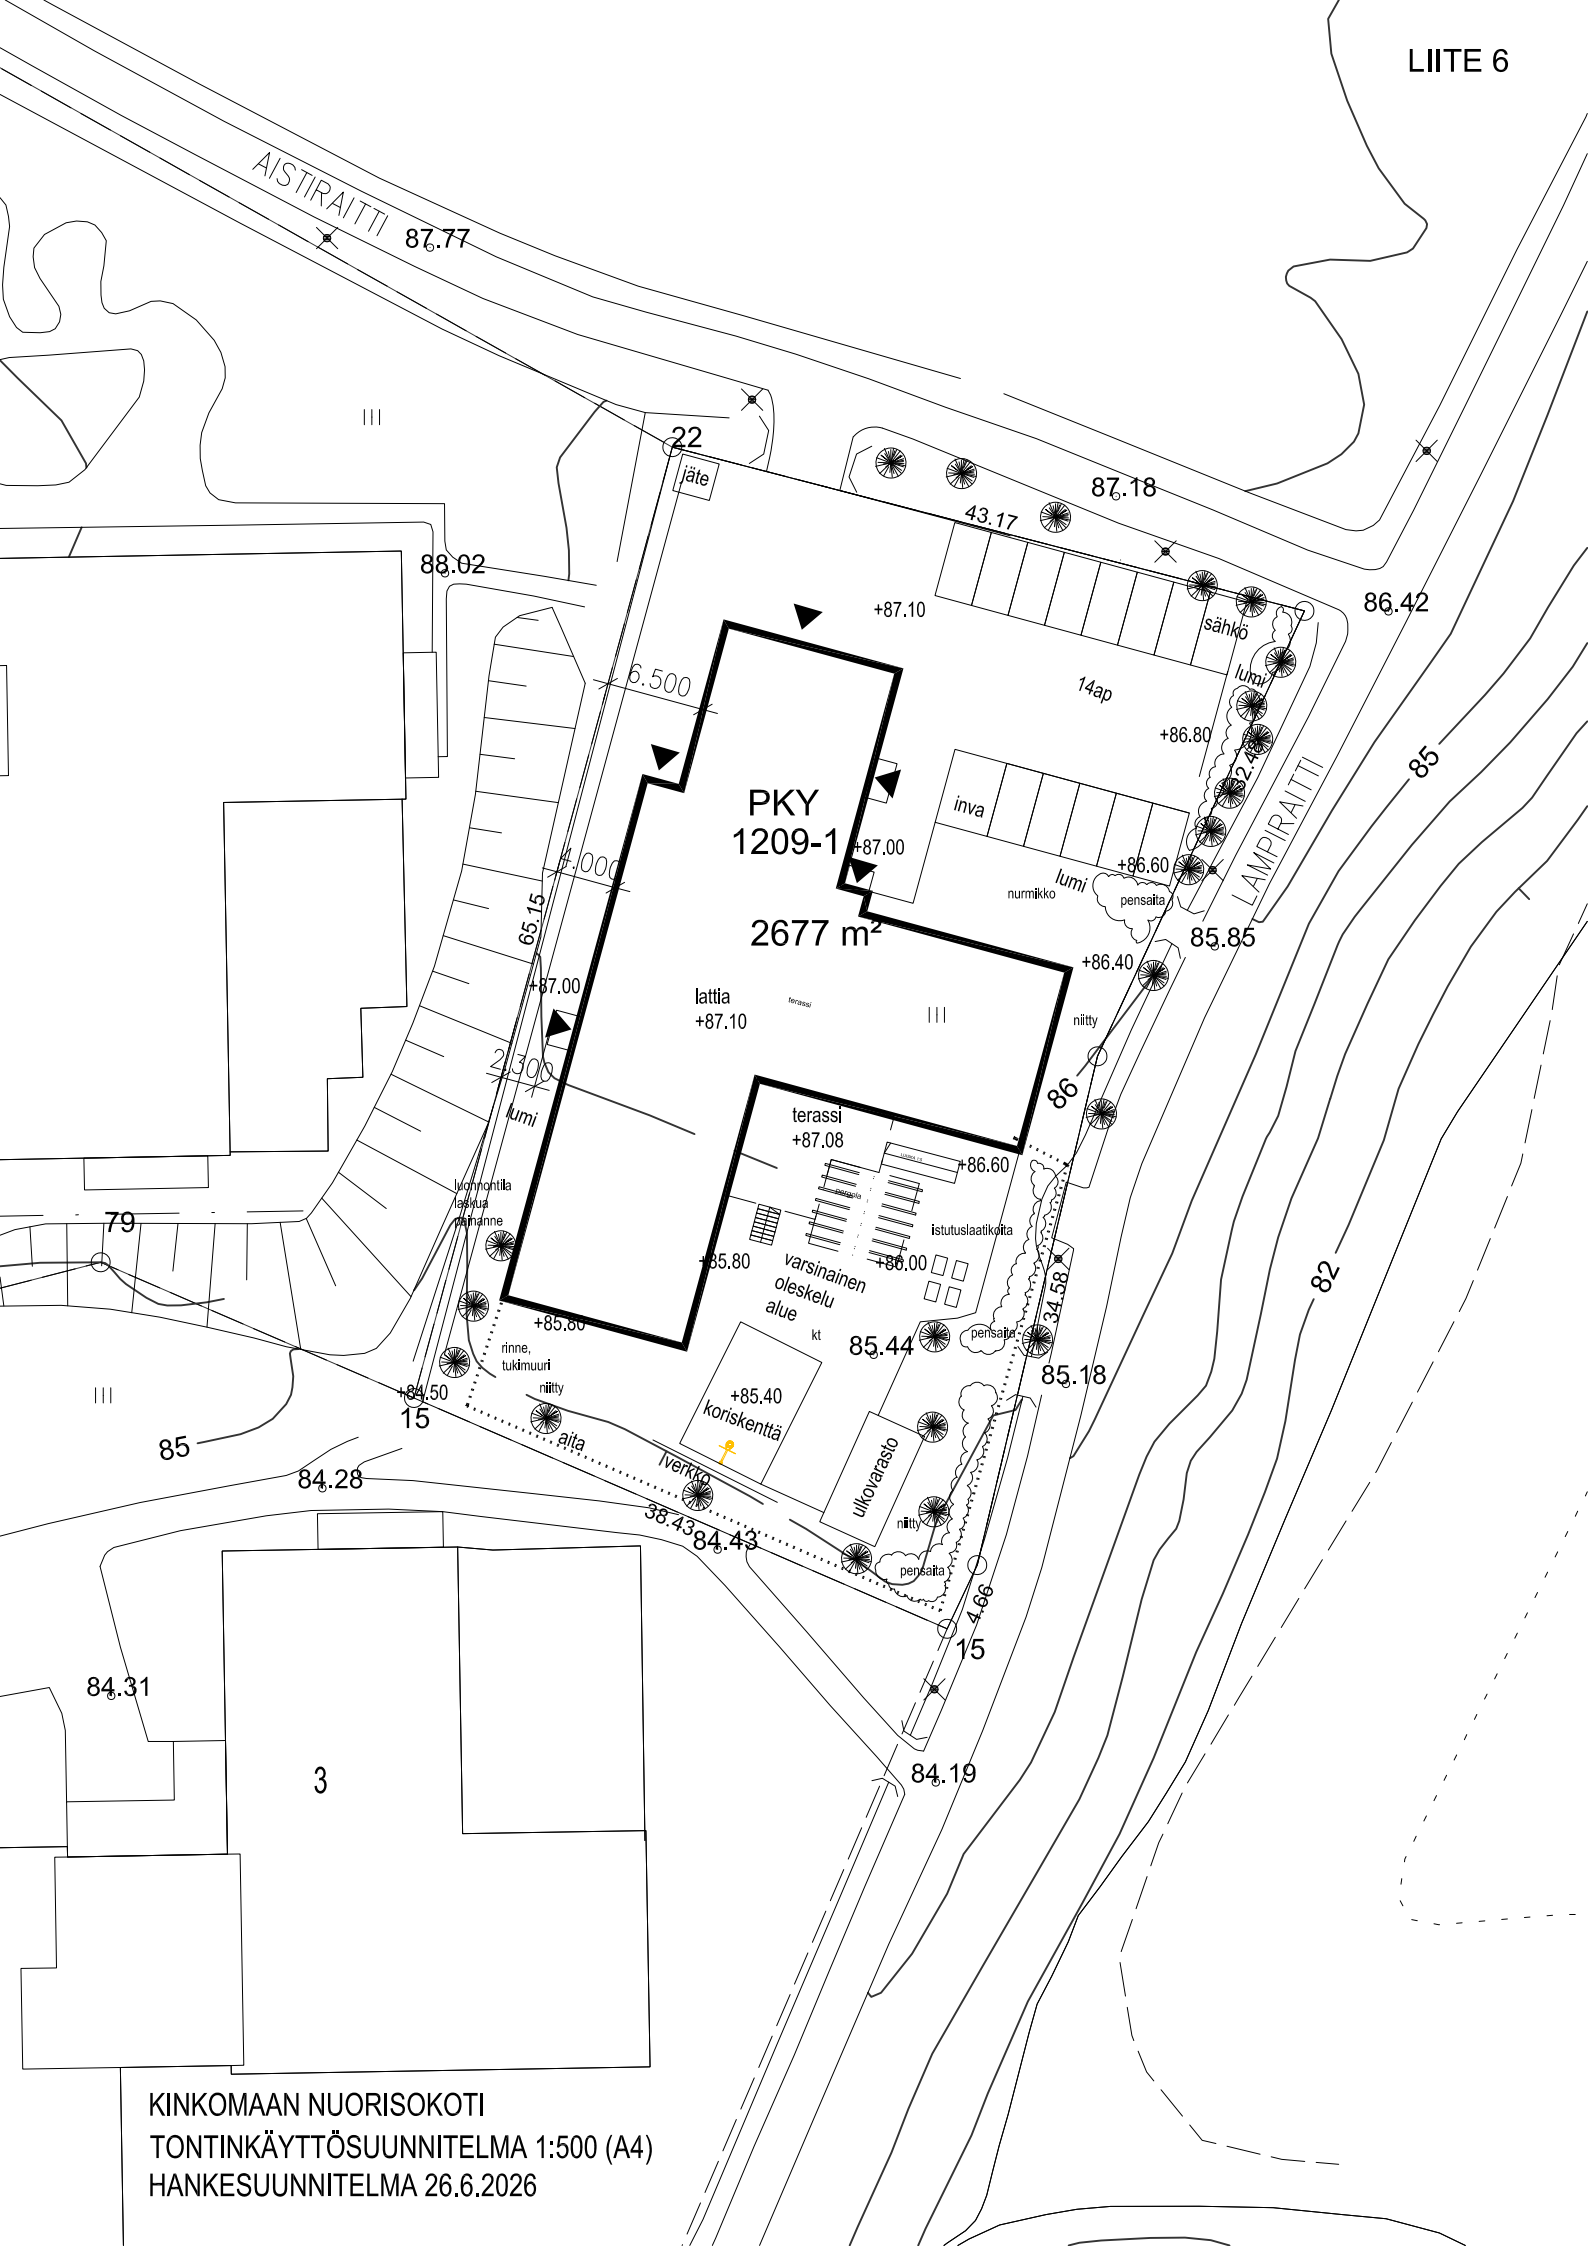

KINKOMAA NUORISOKOTI
TONTINKÄYTTÖSUUNNITELMA 1:500 (A4)
HANKESUUNNITELMA 26.6.2026